

**OPLÁŠTĚNÍ FASÁDY A STŘECHY**  
**MAXION WHEELS OSTRAVA - Hała SO 01**  
**ŘEZNÝ PLÁN FASÁDNÍCH PANELŮ**

- **Panel č. M-01a** – 1ks - Viz výkres řezného plánu č. MAW-M-ŘP-M1ab-1-18
  - **Panel č. M-01b** – 1ks - Viz výkres řezného plánu č. MAW-M-ŘP-M1ab-1-18
  - **Panel č. M-01c** – 1ks - Viz výkres řezného plánu č. MAW-M-ŘP-M1cd-1-18
  - **Panel č. M-01d** – 1ks - Viz výkres řezného plánu č. MAW-M-ŘP-M1cd-1-18
  - **Panel č. M-01e** – 1ks - Viz výkres řezného plánu č. MAW-M-ŘP-M1ef-1-1
  - **Panel č. M-01f** – 1ks - Viz výkres řezného plánu č. MAW-M-ŘP-M1ef-1-18
  - **Panel č. M-01g** – 1ks - Viz výkres řezného plánu č. MAW-M-ŘP-M1gh-1-18
  - **Panel č. M-01h** – 1ks - Viz výkres řezného plánu č. MAW-M-ŘP-M1gh-1-18
  - **Panel č. M-07a** – 1ks - Viz výkres řezného plánu č. MAW-M-ŘP-M7ab-1-18
  - **Panel č. M-07b** – 1ks - Viz výkres řezného plánu č. MAW-M-ŘP-M7ab-1-18
  - **Panel č. M-08a** – 1ks - Viz výkres řezného plánu č. MAW-M-ŘP-M8ab-1-18
  - **Panel č. M-08b** – 1ks - Viz výkres řezného plánu č. MAW-M-ŘP-M8ab-1-18
- Panel č. M-07** – Z objednávaného 1ks panelu délky 2.560mm - nařezat 3ks panelu délky 850mm.  
Před nařezáním proměřit stav dle stavby!

**Pozor!**


- Skutečné délky a šířky pro nařezání panelů dle zaměření při montáži...bez zaměření neprovádět!
- Panely není možno pohledově otáčet....Nutno zachovávat pohledový stav Exteriér/Interiér!!!

**FACIATA**  
projekt

Objednávaný panel  
č.M-01


# ŘEZNÝ PLÁN PANELŮ

## M1ab

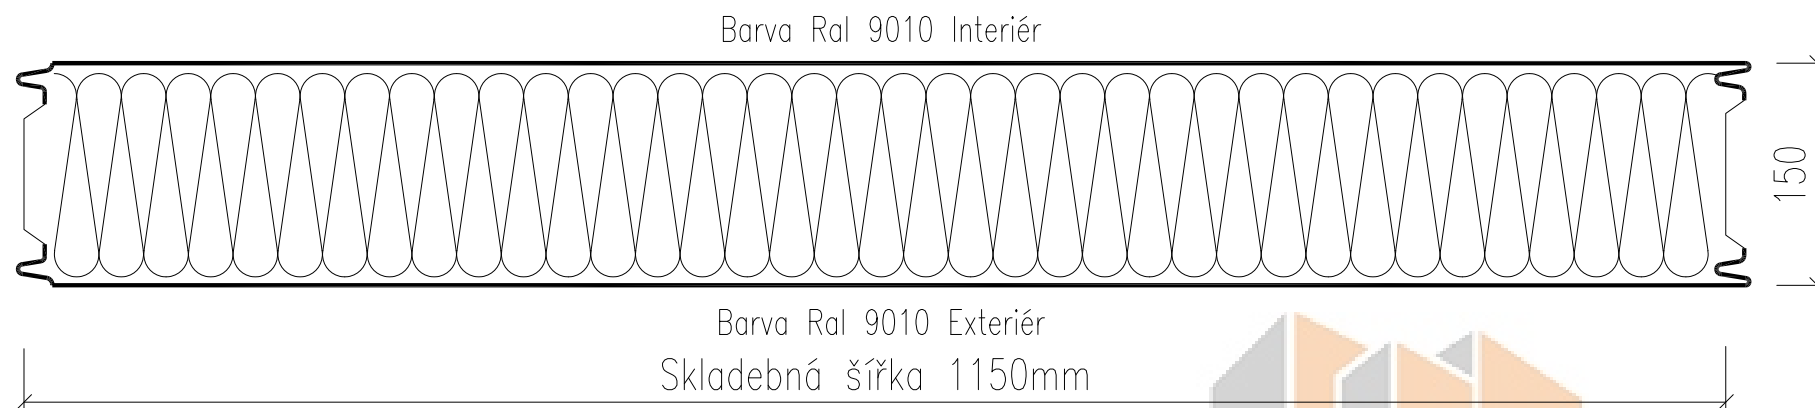

Panel objednávka			
pozice	šířka	délka	počet
M-01	1150mm	12 550mm	1ks

Nařezané panely

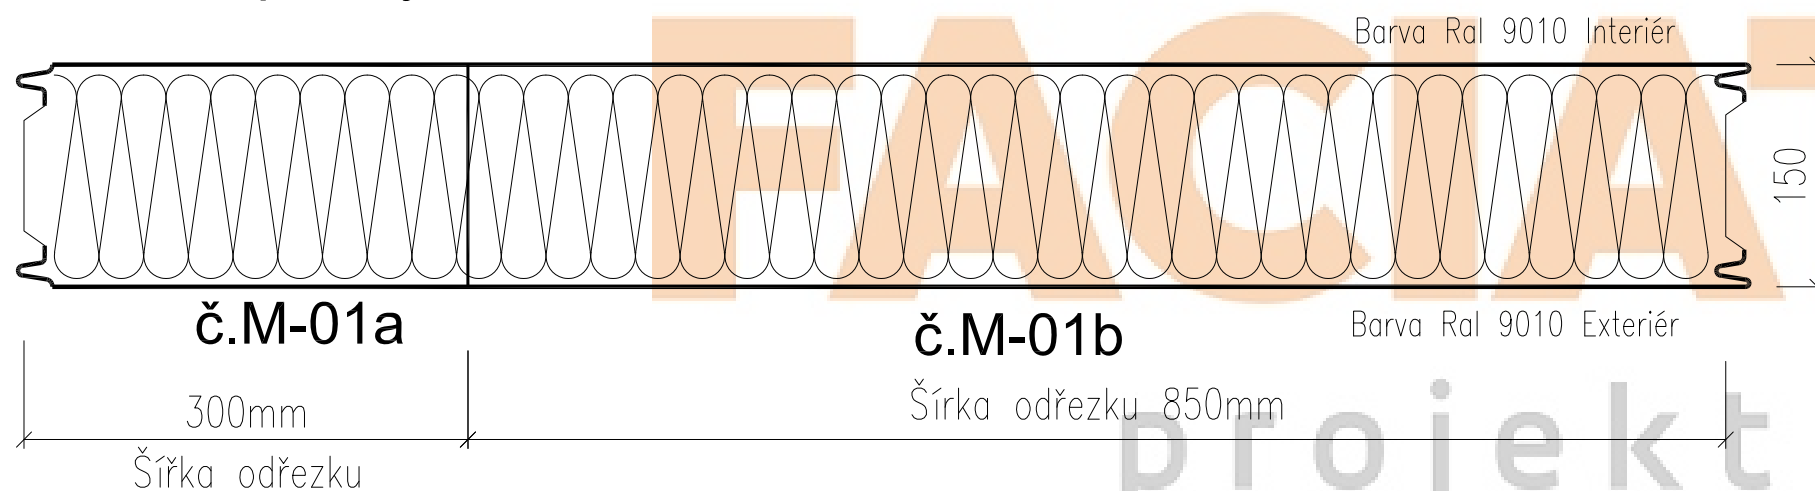

Nařezané panely			
pozice	šířka	délka	počet
M-01a	300mm	12 550mm	1ks
M-01b	850mm	12 550mm	1ks

Pozor!


- Skutečné délky a šířky pro nařezání panelů dle zaměření při montáži...bez zaměření neprovádět!
- Panely není možno pohledově otáčet....Nutno zachovávat pohledový stav Exteriér/Interiér!!!

INDEX	DATUM	JMÉNO	POPIS ZMĚNY	INDEX	DATUM	JMÉNO	POPIS ZMĚNY
01				03			
00	19.06.18	Polach L.	PRVNÍ VYDÁNÍ	02			
Objednatel projektu: <b>HOCHTIEF</b>				Zhotovitel Projektu: <b>FACIATA</b>			
HOCHTIEF CZ a.s. -DPS Morava Sokolská třída 2800/99 702 00 Ostrava Tel: +420 596 134 035 www.morava@hochtief.cz				FACIATA PROJEKT s.r.o. Technologická 372/2 Ostrava 708 00 Tel: 739 289 377 Email: info@faciata.cz Web: www.faciata.cz			
Číslo zakázky:		Typ dokumentace: MONTÁŽNÍ		Objekt: Hala Maxion		Stavba:	
Měřítko:		Datum: 19.06.18		Výkres číslo: <b>MAW-M-ŘP-M1ab-18</b>		Index: 00	
Projektant: Polach L.		Kontroloval: Zelina R.		Schválil: Ing. Tomášek R.		Formát: A3	
Název výkresu: OPLÁŠTĚNÍ FASÁDY ŘEZNÝ PLÁN PANELŮ M-01 VERTIKÁLNĚ KLADENÉ PANELE							
MAXION WHEELS OSTRAVA Ulice Vratimovská, Ostrava-Kunčice OPLÁŠTĚNÍ FASÁDNIMI PANELE							

Objednávaný panel  
č.M-01


# ŘEZNÝ PLÁN PANELŮ

## M1cd

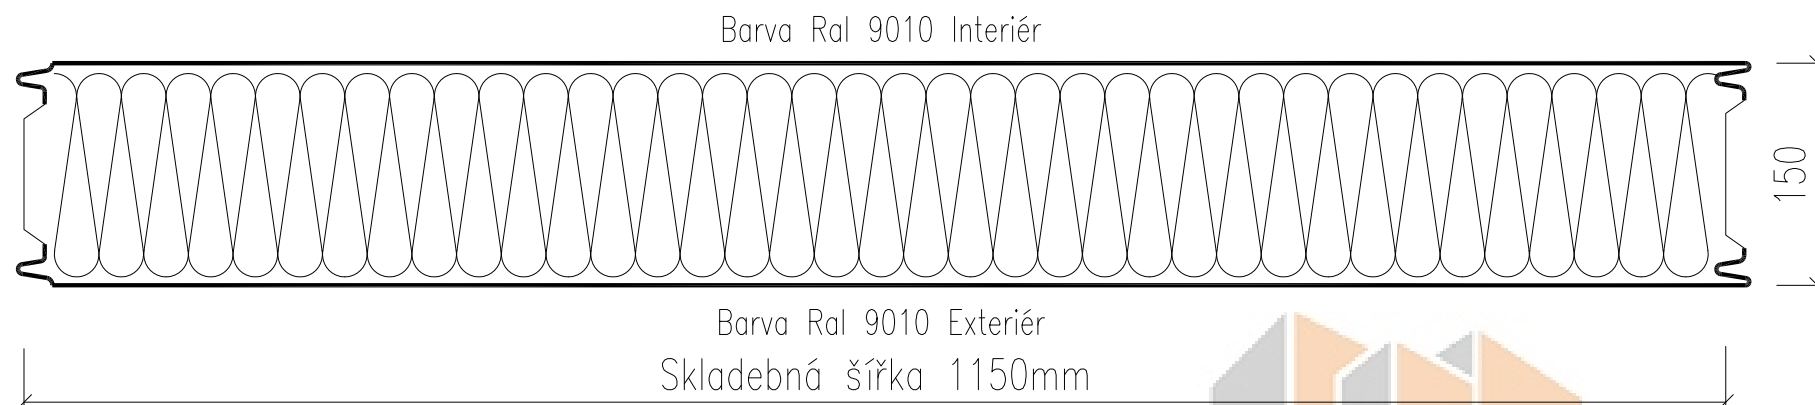

Panel objednávka			
pozice	šířka	délka	počet
M-01	1150mm	12550mm	1ks

Nařezané panely

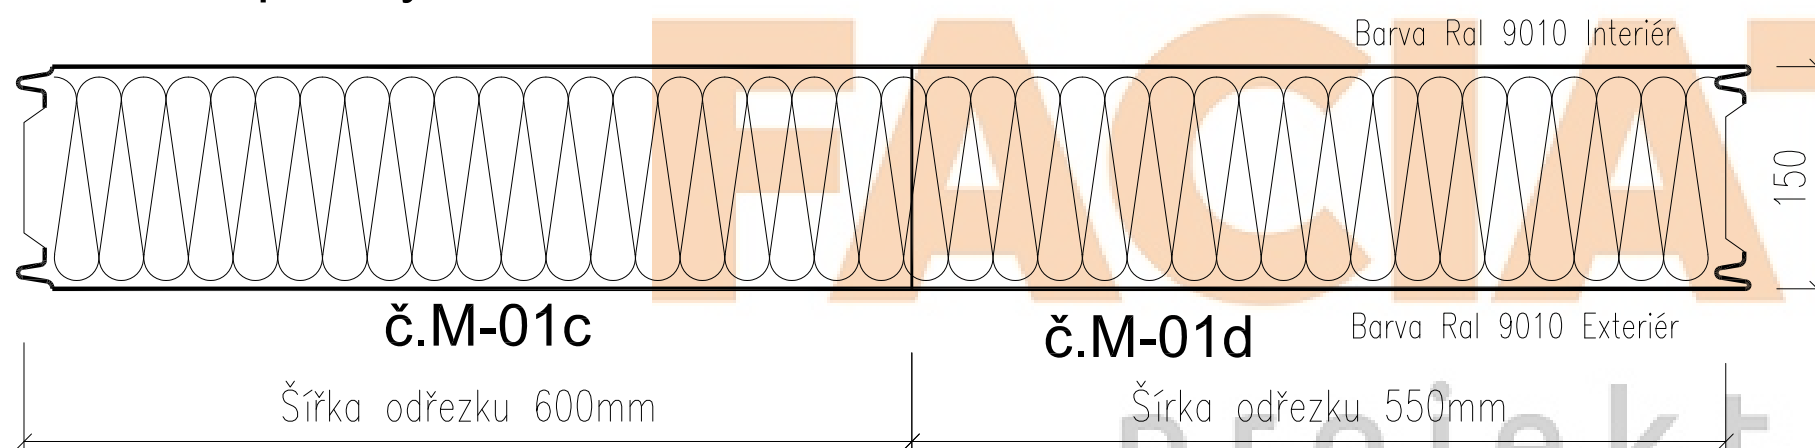

Nařezané panely			
pozice	šířka	délka	počet
M-01c	600mm	12550mm	1ks
M-01d	550mm	12550mm	1ks


- Pozor!
- Skutečné délky a šířky pro nařezání panelů dle zaměření při montáži...bez zaměření neprovádět!
  - Panely není možno pohledově otáčet....Nutno zachovávat pohledový stav Exteriér/Interiér!!!

01				03			
00	19.06.18	Polach L.	PRVNÍ VYDÁNÍ	02			
INDEX	DATUM	JMÉNO	POPIS ZMĚNY	INDEX	DATUM	JMÉNO	POPIS ZMĚNY
Objednatel projektu:  HOCHTIEF			Zhotovitel Projektu:  FACIATA			Název výkresu:	
HOCHTIEF CZ a.s. -DPS Morava Sokolská třída 2800/99 702 00 Ostrava Tel: +420 596 134 035 www.morava@hochtief.cz			FACIATA PROJEKT s.r.o. Technologická 372/2 Ostrava 708 00 Tel: 739 289 377 Email: info@faciata.cz Web: www.faciata.cz			OPLÁŠTĚNÍ FASÁDY ŘEZNÝ PLÁN PANELŮ M-01 VERTIKÁLNĚ KLDENÉ PANELE	
Číslo zakázky:		Typ dokumentace: MONTÁŽNÍ		Objekt: Hala Maxion		Stavba:	
Měřítko:		Datum: 19.06.18		Výkres číslo: MAW-M-ŘP-M1cd-18		BETONOVÁ HALA MAXION OSTRAVA	
Projektant: Polach L.		Kontroloval: Zelina R.		Schválil: Ing. Tomášek R.		Ulice Vratimovská, Ostrava-Kunčice OPLÁŠTĚNÍ FASÁDNIMI PANELE	
						Formát: A3	

Objednávaný panel  
č.M-01


# ŘEZNÝ PLÁN PANELŮ

## M1ef

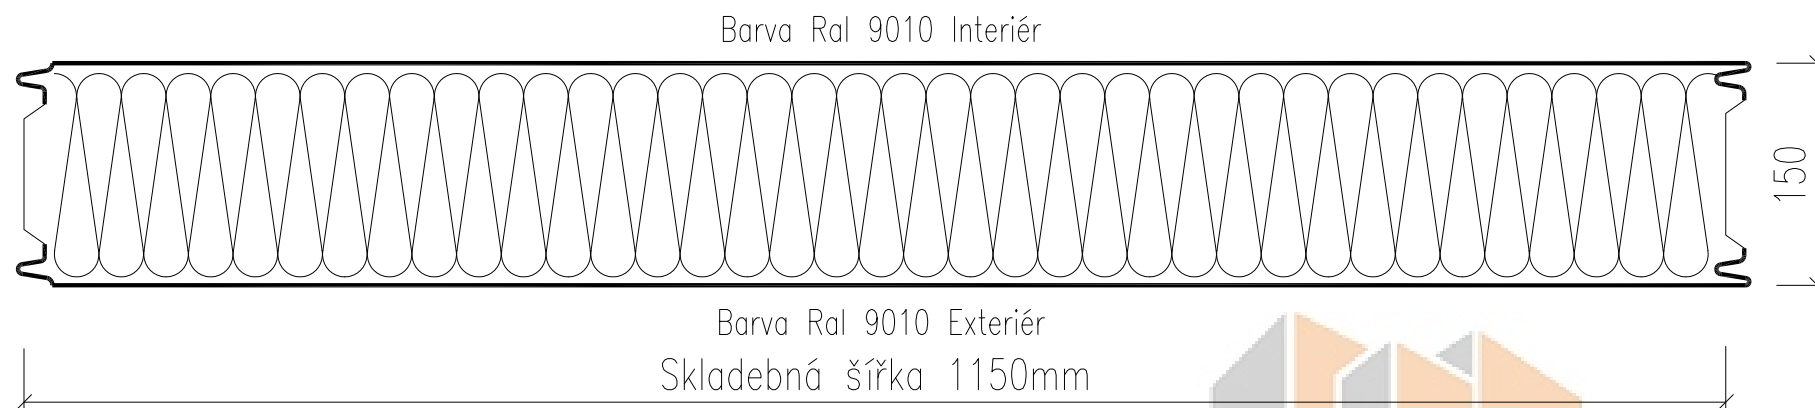

Panel objednávka			
pozice	šířka	délka	počet
M-01	1150mm	12550mm	1ks

Nařezané panely

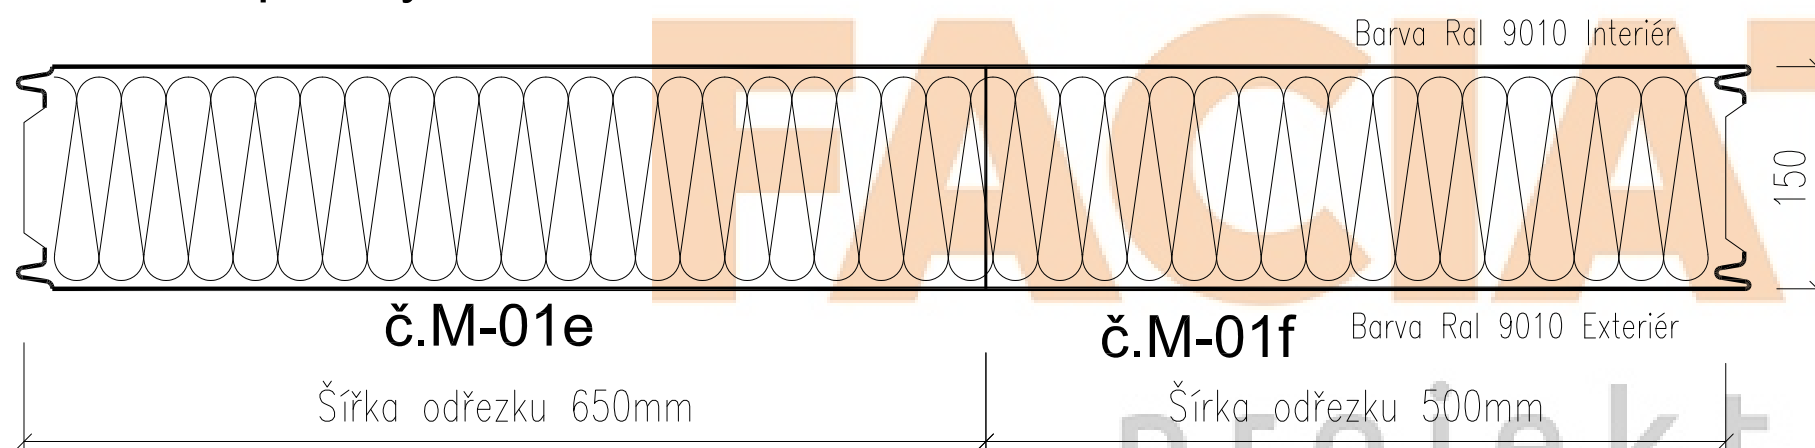

Nařezané panely			
pozice	šířka	délka	počet
M-01e	650mm	12550mm	1ks
M-01f	500mm	12550mm	1ks

- Pozor!
- Skutečné délky a šířky pro nařezání panelů dle zaměření při montáži...bez zaměření neprovádět!
  - Panely není možno pohledově otáčet....Nutno zachovávat pohledový stav Exteriér/Interiér!!!

INDEX	DATUM	JMÉNO	POPIS ZMĚNY	INDEX	DATUM	JMÉNO	POPIS ZMĚNY		
01				03					
00	19.06.18	Polach L.	PRVNÍ VYDÁNÍ	02					
Objednatel projektu: <b>HOCHTIEF</b> HOCHTIEF CZ a.s. -DPS Morava Sokolská třída 2800/99 702 00 Ostrava Tel: +420 596 134 035 www.morava@hochtief.cz				Zhotovitel Projektu: <b>FACIATA</b> FACIATA PROJEKT s.r.o. Technologická 372/2 Ostrava 708 00 Tel: 739 289 377 Email: info@faciata.cz Web: www.faciata.cz				Název výkresu: OPLÁŠTĚNÍ FASÁDY ŘEZNÝ PLÁN PANELŮ M-01 VERTIKÁLNĚ KLDENÉ PANELE	
Číslo zakázky:			Typ dokumentace: MONTÁŽNÍ	Objekt: Hala Maxion			Stavba:		
Měřítko:	Datum:	Výkres číslo:		Index:	Formát:	BETONOVÁ HALA MAXION OSTRAVA Ulice Vratimovská, Ostrava-Kunčice OPLÁŠTĚNÍ FASÁDNIMI PANELE			
	19.06.18	<b>MAW-M-ŘP-M1ef-18</b>		00	A3				
Projektant: Polach L.			Kontroloval: Zelina R.		Schválil: Ing. Tomášek R.				