



PŮDORYSNÉ SCHÉMA OBJEKTU

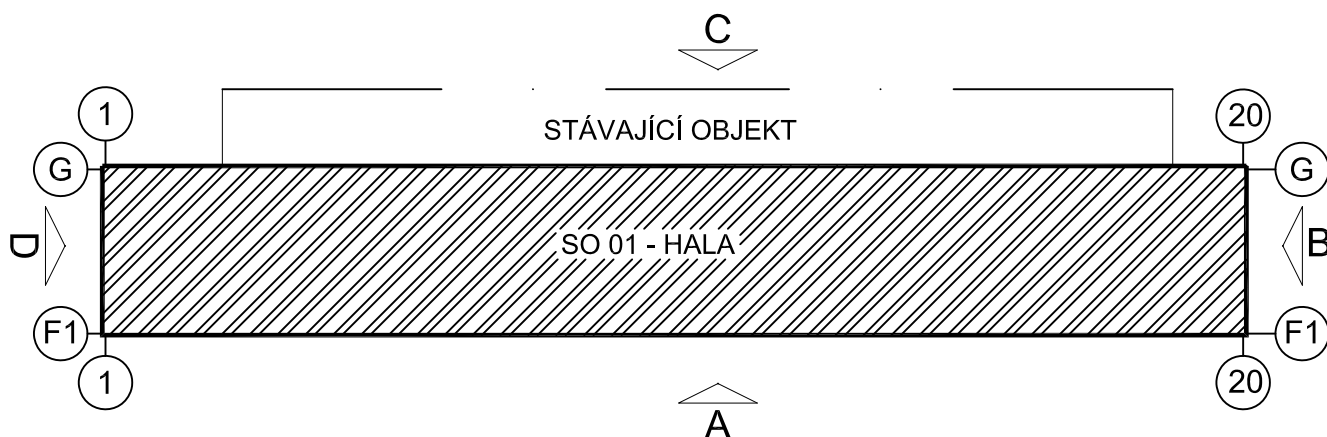

VÝŠKOVÝ SYSTÉM B.P.V.
±0,000=233,560 m.n.m

SCHÉMA ZNAČENÍ FASÁD
MAXION WHEELS OSTRAVA

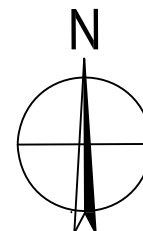

INDEX	DATUM	JMÉNO	POPIS ZMĚNY
05			
04			
03			
02	25.07.18	Polach L.	ZMĚNA REGULAČNÍ STANICE
01	19.06.18	Polach L.	ODSTRANĚNÍ VRAT – POHLED A
00	30.05.18	Polach L.	PRVNÍ VYDÁNÍ

Zhotovitel Projektu:



FACIATA PROJEKT s.r.o.
Technologická 372/2
Ostrava 708 00

Tel: +420 739 289 377
Email: info@faciata.cz

Název výkresu:

OPLÁŠTĚNÍ FASÁDY
3D VIZUALIZACE
OPLÁŠTĚNÍ OBJEKTU MAXION

Objednatel projektu:



HOCHTIEF CZ a.s. –DPS Morava
Sokolská třída 2800/99
702 00 Ostrava

Tel: +420 596 134 035
www.morava@hochtief.cz

Stavba:

MAXION WHEELS
OSTRAVA
Ulice Vratimovská, Ostrava–Kunčice
OPLÁŠTĚNÍ FASÁDNÍMI PANELE

Číslo zakázky:	Typ dokumentace: MONTÁŽNÍ	Objekt: SO 01 – HALA
Měřítko: NEUVEDENO	Datum: 30.05.18	Výkres číslo: MAW-M-3D-01-18
		Index: 02
		Formát: A4
Projektant: Polach L.	Kontroloval: Zelina R.	Schválil: Ing. Tomášek R.

**OPLÁŠTĚNÍ FASÁDY
MAXION WHEELS OSTRAVA**


Seznam 3D pohledů fasádního pláště - Revize 2

Čís. Str.	Pohled	Název detailu	Datum	Revize
		RAZÍTKO	25.7.2018	2
		SEZNAM POHLEDŮ	25.7.2018	2
01	A,B	VIZUALIZACE STAVU POHLED JIHOVÝCHOD	25.7.2018	2
02	B,C	VIZUALIZACE STAVU POHLED SEVEROVÝCHOD	25.7.2018	1
03	C,D	VIZUALIZACE STAVU POHLED SEVEROZÁPAD	30.5.2018	0
04	D,A	VIZUALIZACE STAVU POHLED JIHOZÁPAD	30.5.2018	0



MAXION WHEELS OSTRAVA

VIZUALIZACE STAVU
POHLED JIHOVÝCHOD

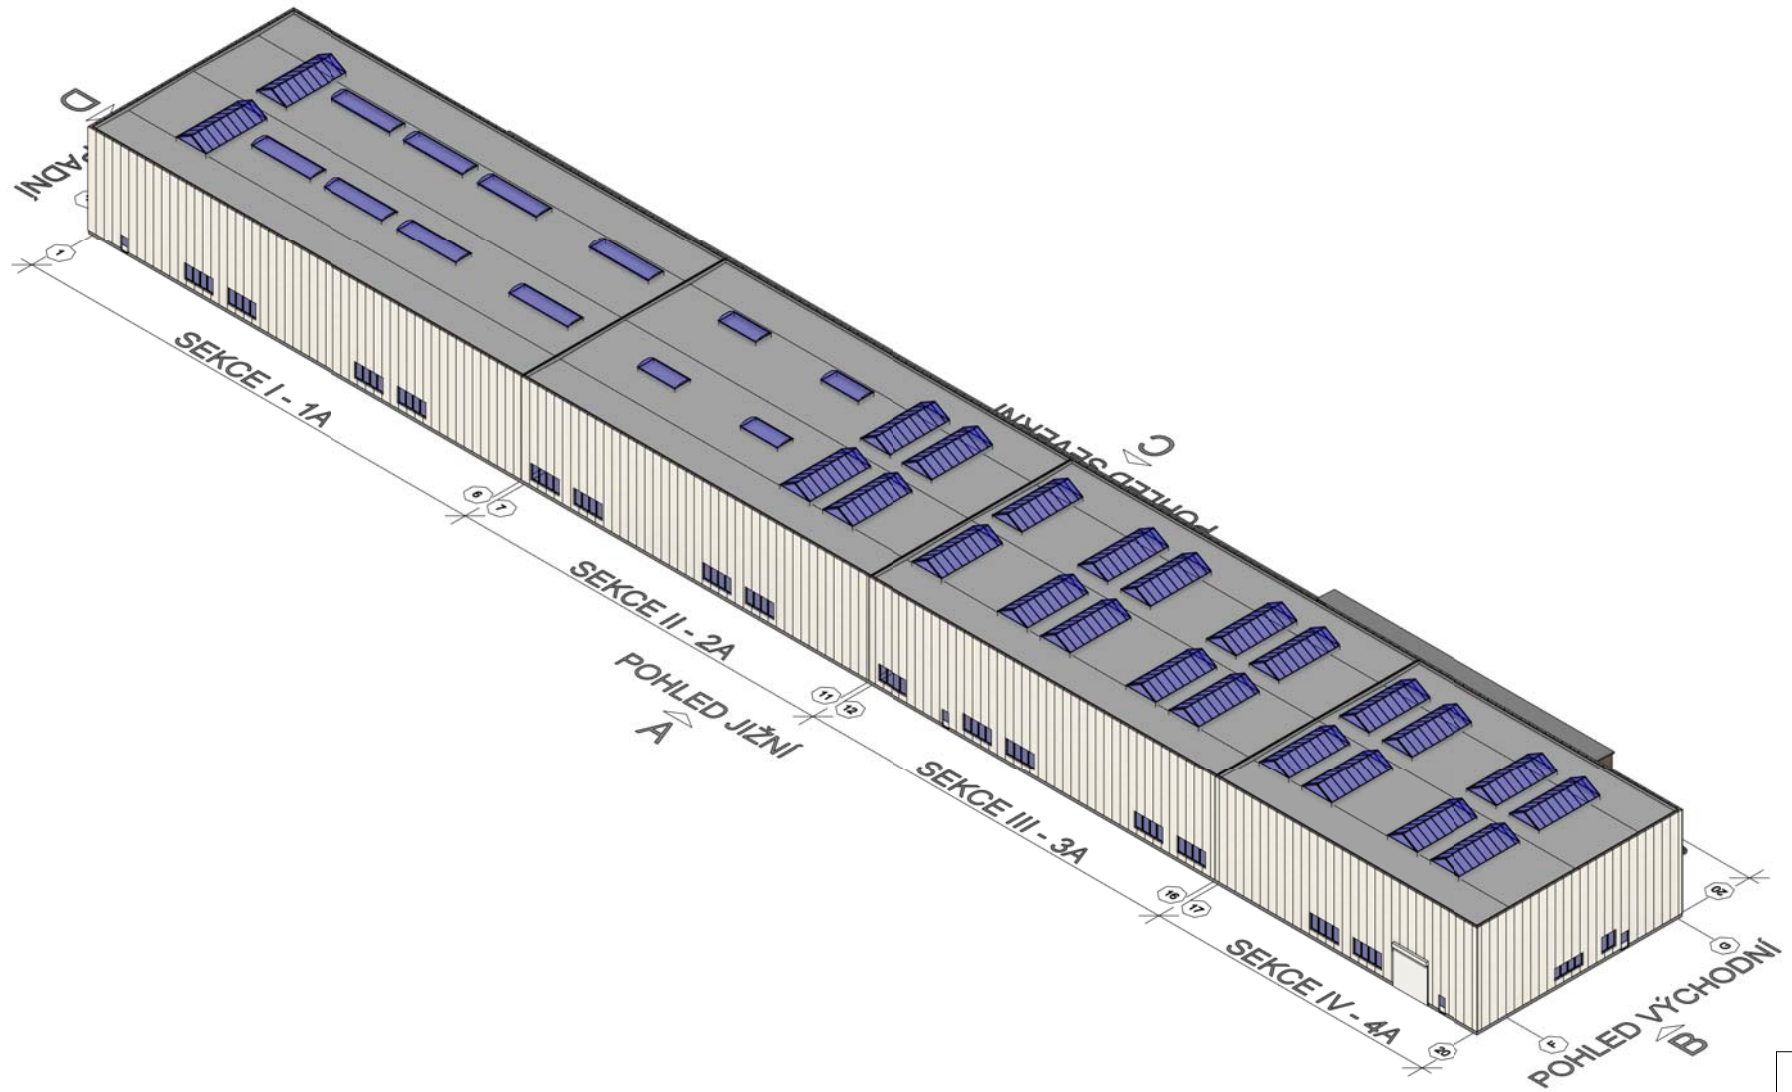


Rev.2

01

MAXION WHEELS OSTRAVA

VIZUALIZACE STAVU
POHLED SEVEROVÝCHOD

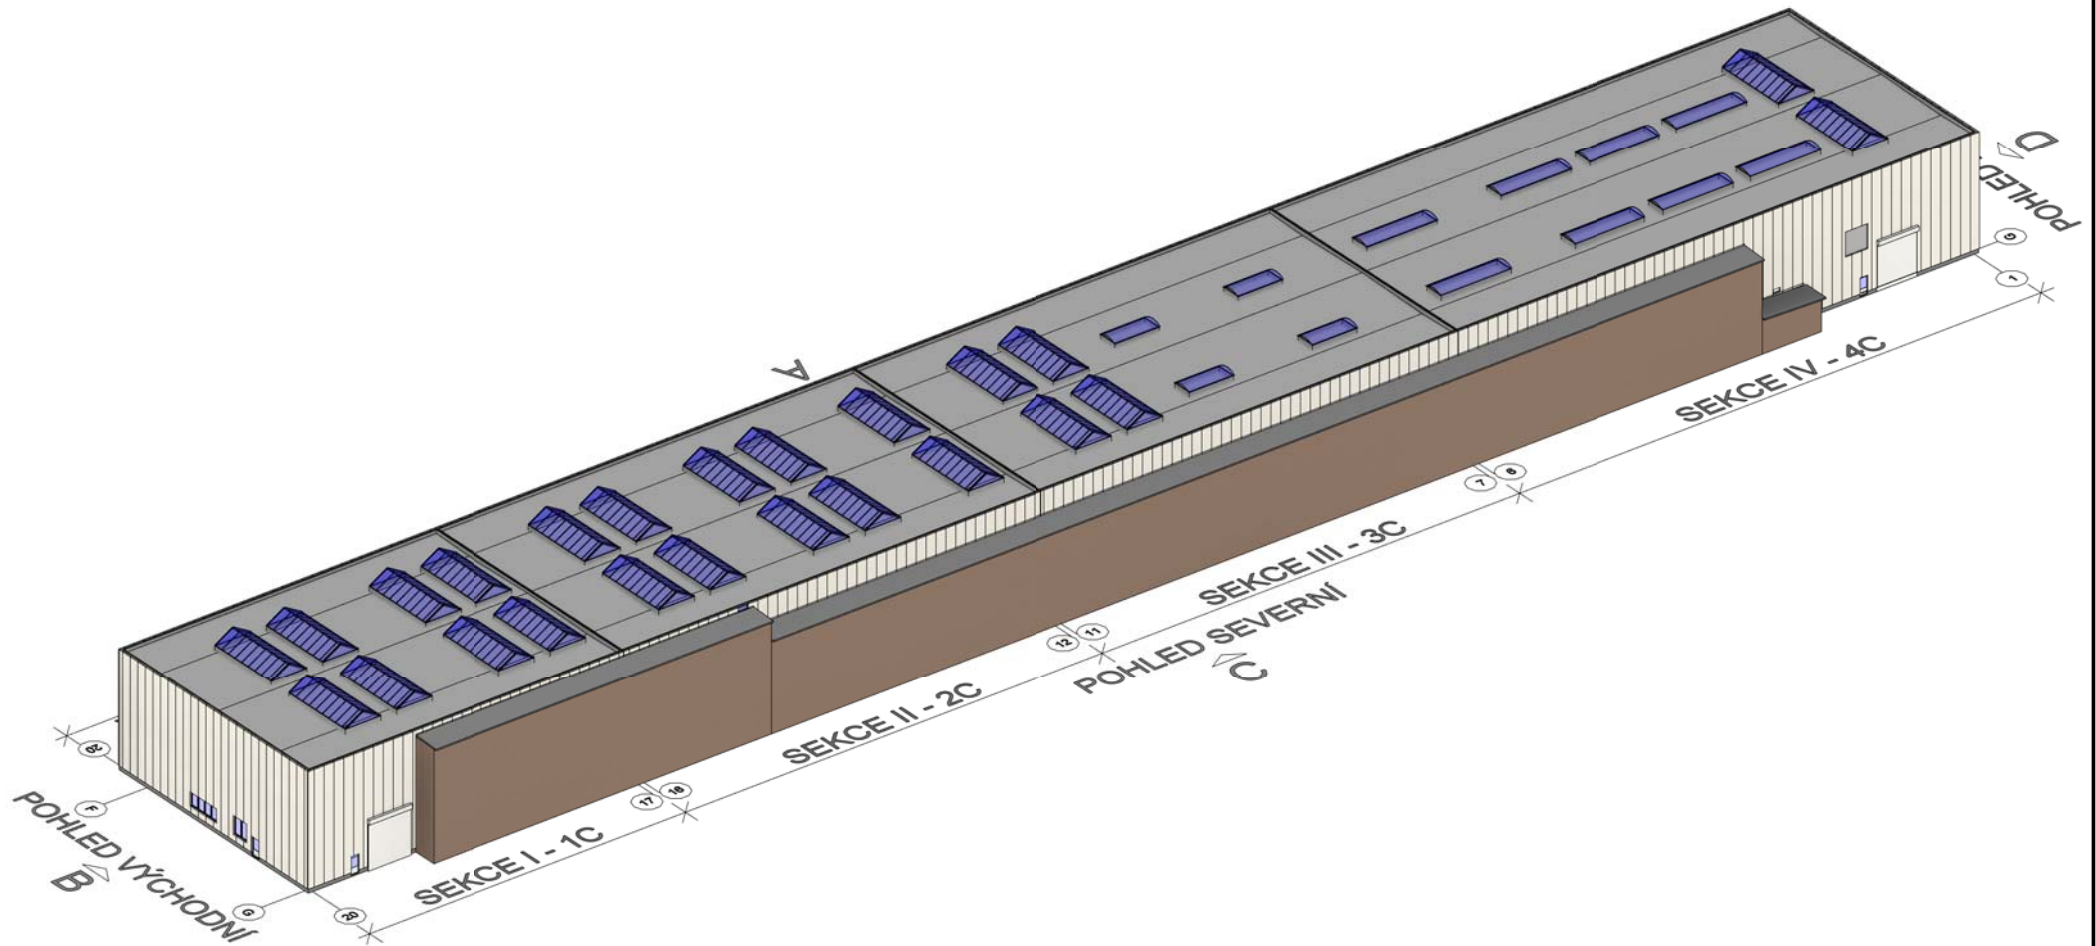


Rev.2

02

MAXION WHEELS OSTRAVA

VIZUALIZACE STAVU
POHLED SEVEROZÁPAD

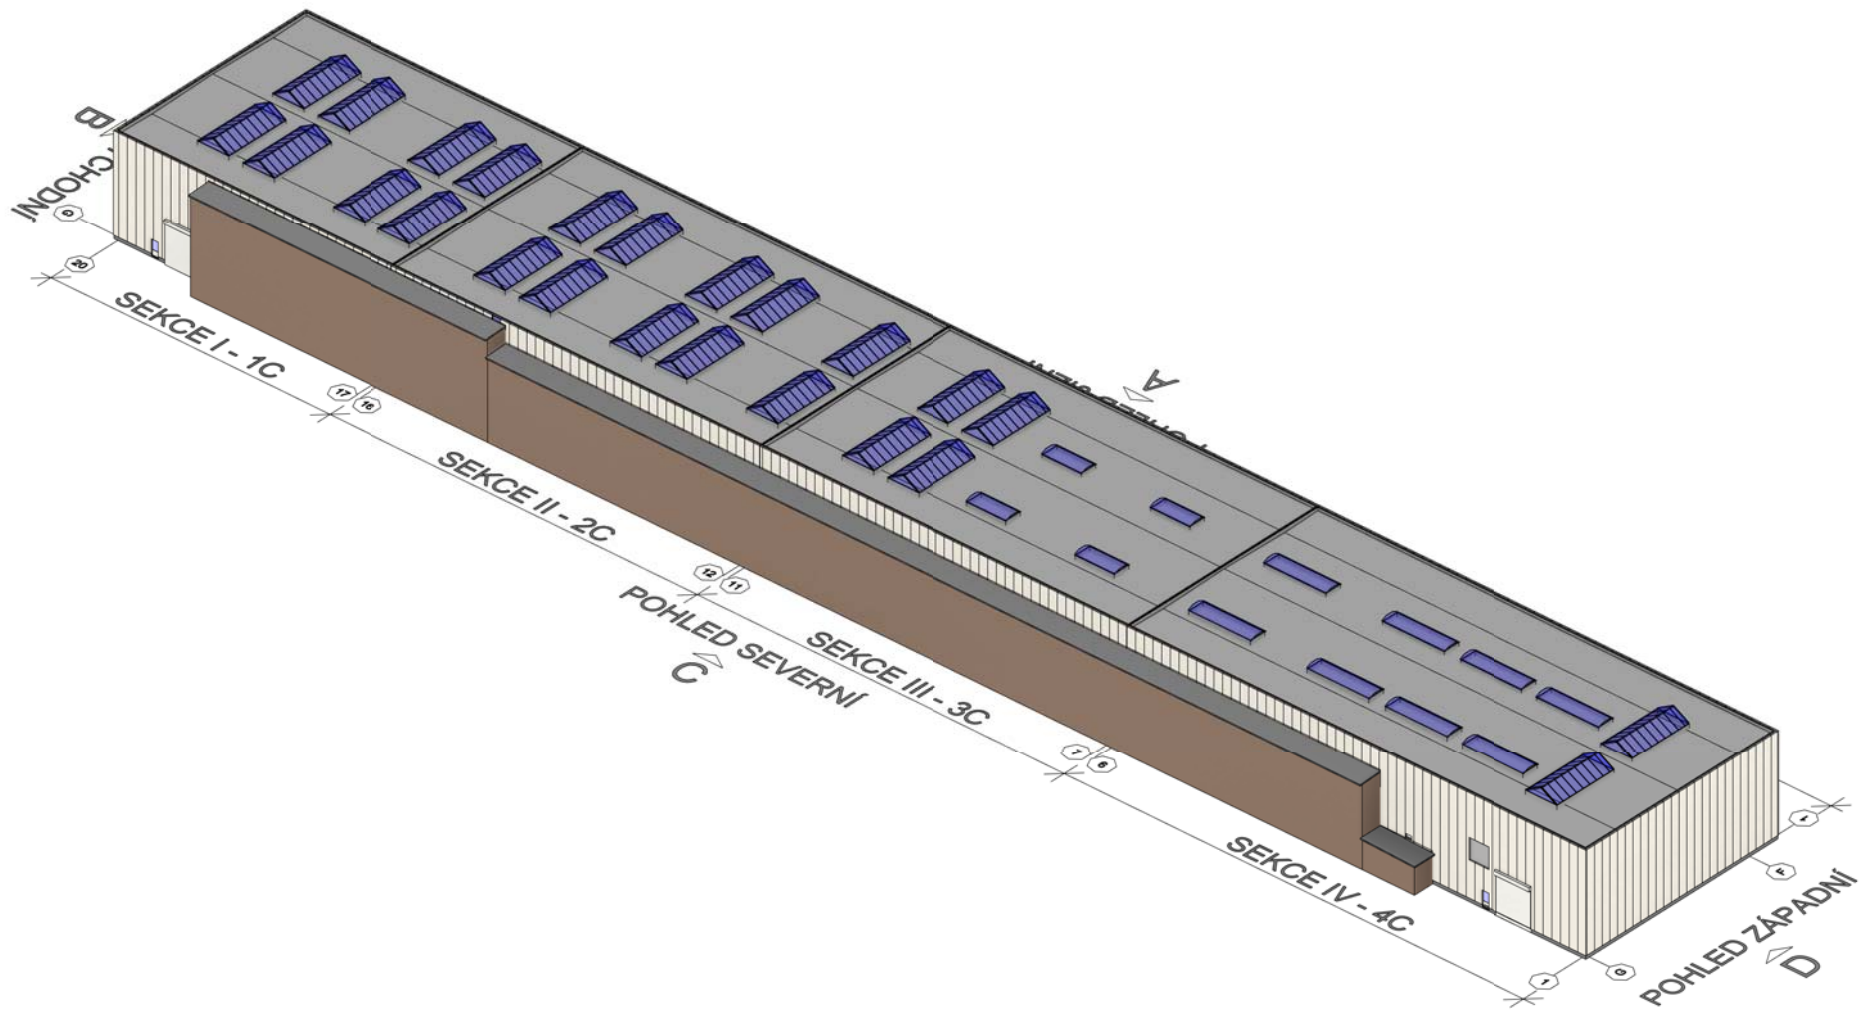


Rev.2

03

MAXION WHEELS OSTRAVA

VIZUALIZACE STAVU
POHLED JIHOZÁPAD

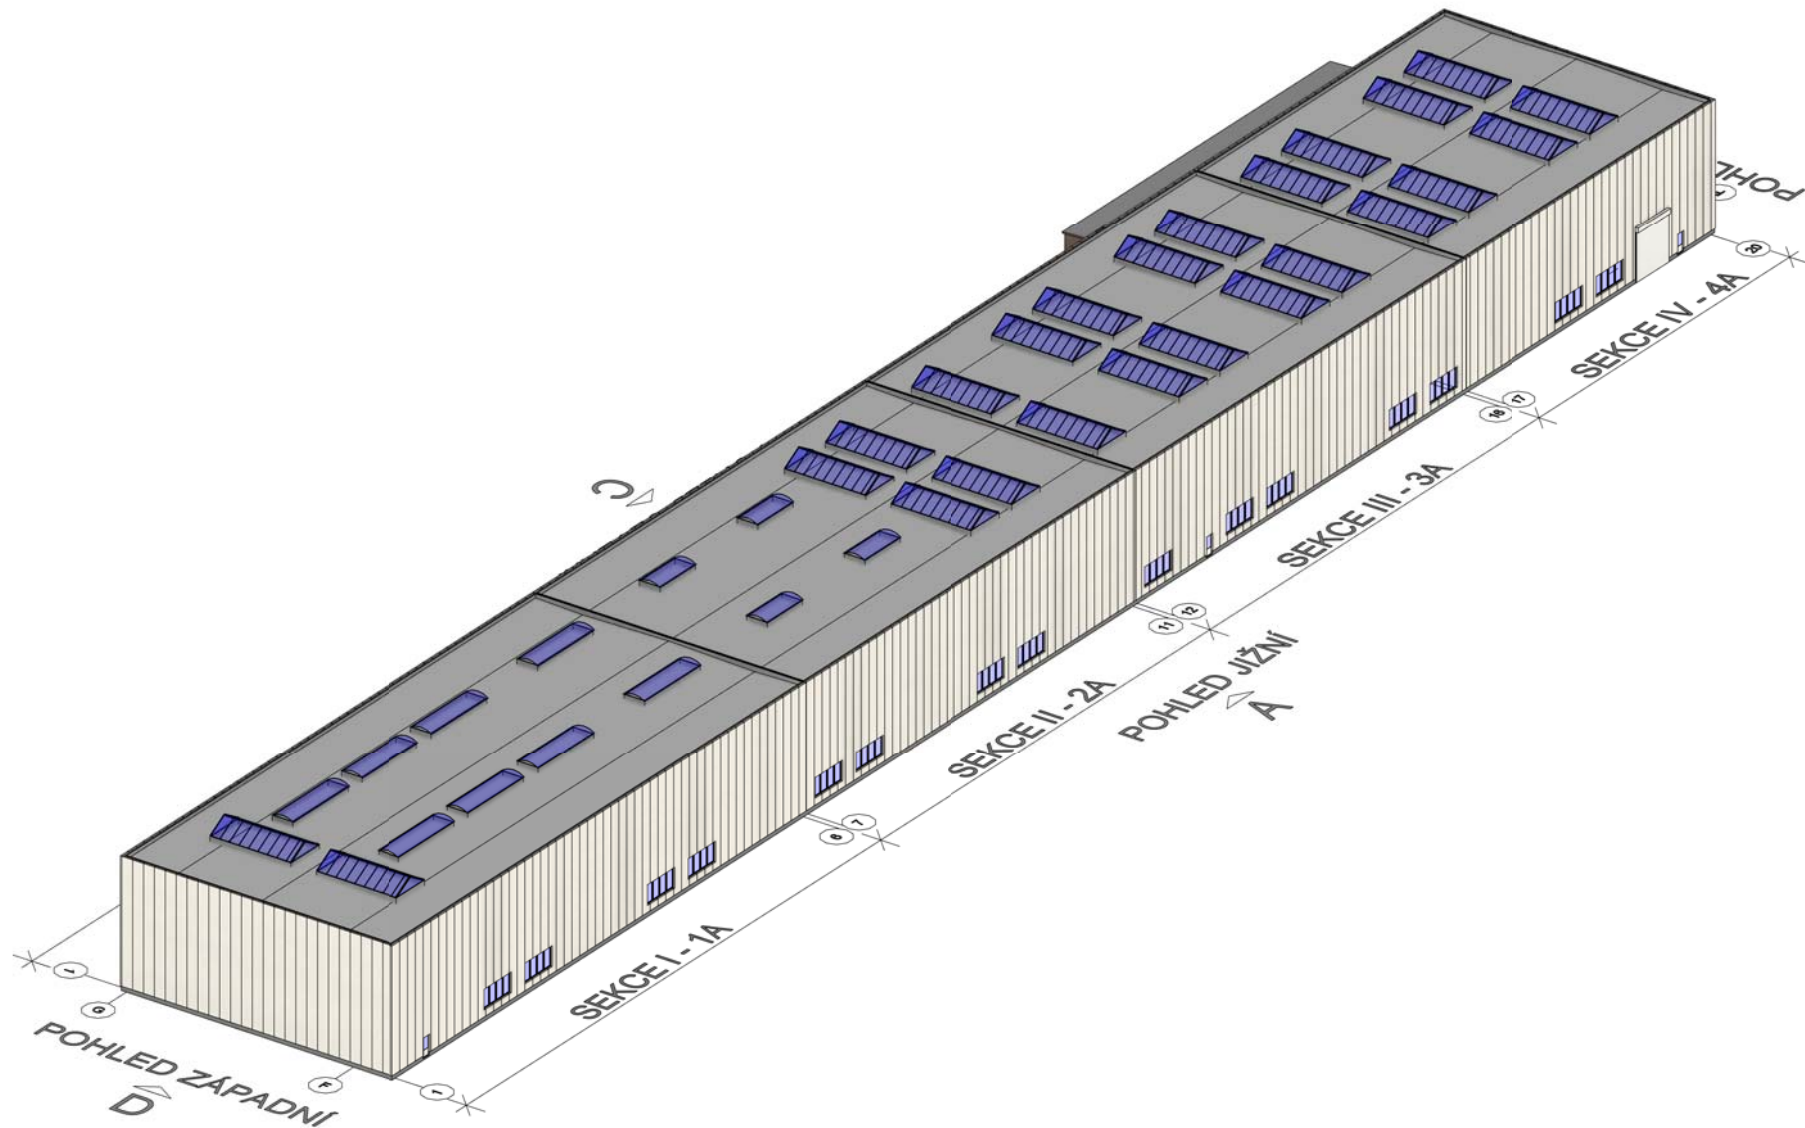

Rev.2

04