


Pohled Západní „A“, Usazení reklamy do fasády

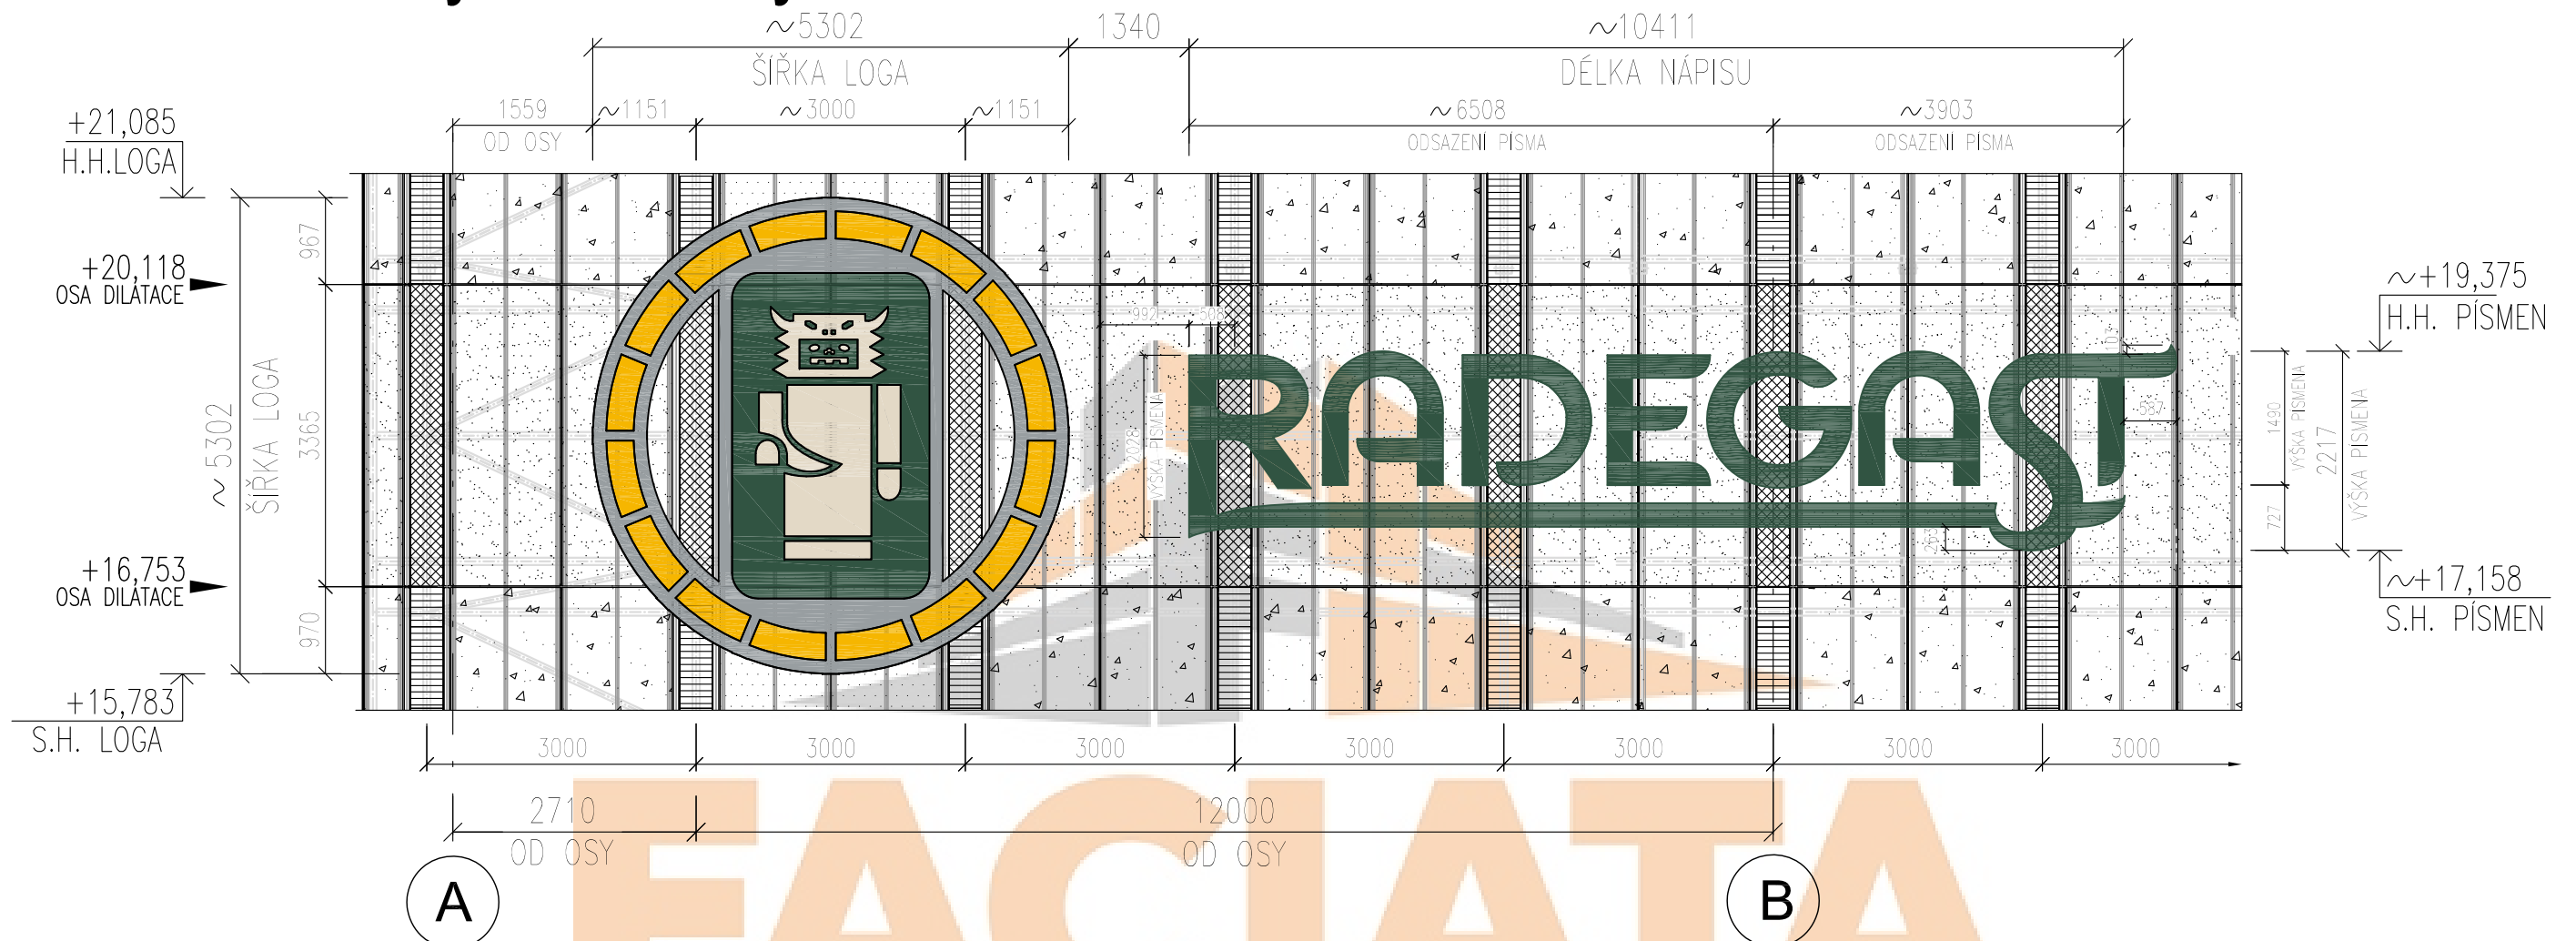

Pozor!
Usazení reklamního loga bylo konzultováno a je v souladu s architektonickým požadavkem stavby a je návrhem do realizace. Usazení fasádních desek není závislé na usazení loga reklamy. Uchytení loga a nápisu je usazováno na předřazenou ocelovou konstrukci fasády bez prostupů příchytů pro reklamu fasádními deskami. Případné technické řešení konzultovat s dodavatelem reklamy fa. ELVAC a.s.



LEGENDA MATERIÁLŮ

-  Fasádní deska CETRIS tl.12mm RAL 7032 (Kieselgrau)
-  Fasádní deska CETRIS tl.12mm RAL 1013 (Perlweiß)
-  Fasádní deska CETRIS tl.12mm RAL 6028 (Kieferngrün)
-  TR. Plech - SW-25/113 RAL 7040 (Fernstergrau)
-  TR. Plech - SW-25/113 RAL 1013 (Perlweiß)

POZNÁMKY / Notes

- Délka fasádních desek do realizace vzešla z odsouhlaseného rastrování fasády architektem stavby a odsouhlasených technologických spár. Přesná délka pro montáž a výrobu fasádních desek dle skutečného zaměření rozměrů desek při realizaci!
- Oplechování je součástí dodávky opláštění. Oplechování v místě atik aj. částí fasády je řešeno systémovým lakovaným plechem v barvě dle požadavku...viz fasádní detaily styku ve zpracované knize detailů
- Nosné podkonstrukce pro fasádní desky z ocelových profilů, jejich uchytení, rozmístění a materiálové tloušťky vzešly ze statického výpočtu fa.LOstade CZ...část ocelové konstrukce
- Při realizaci fasády a usazování fasádních desek pracovat s vypracovanými a odsouhlasenými fasádními detaily styku! Nutno dodržovat výškové usazení a odsazení v jednotlivých modulových sekcích od vyznačených Geo bodů a výšek od ±0,000m!
- Fasáda je zpracována pro požadované Požární odolnosti daných požárních úseků
- Počty a vzdálenosti šroubů pro kotvení fasádních materiálů jsou dle montážních předpisů dodavatele panelů
- Tato dokumentace pro provedení stavby řeší pouze opláštění fasádními materiály dle požadavku a neřeší jiná dodavatelské části jako např. okna, vrata, dveře. Dokumentace nenahrazuje realizační dokumentaci stavby.
- Tato dokumentace pro provedení fasádního pláště byla dopředu konzultována s architektem stavby a investorem stavby a její technické řešení bylo odsouhlaseno, že je v souladu se zadavatelskými podklady dle požadavku investora!

±0,000 = 343,83 m n.m. B.p.v.

| INDEX | DATUM | JMÉNO | POPIS ZMĚNY | INDEX | DATUM | JMÉNO | POPIS ZMĚNY |
|--|----------|----------|--|----------------|-------|--|-------------|
| 01 | 12.10.18 | Ranocha | PRVNÍ VYDÁNÍ | 03 | | | |
| 00 | | | | 02 | | | |
| Objednatel projektu: | | | Zhotovitel Projektu | | | Název výkresu: | |
| PLZEŇSKÝ PRAZDROJ a.s. Pivovar Radegast Nošovice 238 Nošovice 739 51 | | |   FACIATA PROJEKT s.r.o. Technologická 372/2 Ostrava 708 00 | | | OPLÁŠTĚNÍ FASÁDY USAZENÍ REKLAMY OPLÁŠTĚNÍ FASÁDNÍMI DESKAMI | |
| Číslo zakázky: | | | Typ dokumentace: PROVÁDĚCÍ | | | Objekt: LEŽÁCKÝ SKLEP | |
| Měřítko: | | Datum: | | Výkres číslo: | | Index: | |
| 1:75 | | 12.10.18 | | RGN-PD-F-05-18 | | 00 | |
| Projektant: Ranocha M. | | | Kontroloval: Zelina R. | | | Schválil: Ing.Arch.Provazník | |
| | | | | | | Formát: A3 | |
| | | | | | | Stavba: Ležácký sklep pivovaru Pivovar Radegast Nošovice 238, 739 51 Nošovice REVITALIZACE FASÁDY SKLEPU | |